


INWENTARYZACJA 1:50

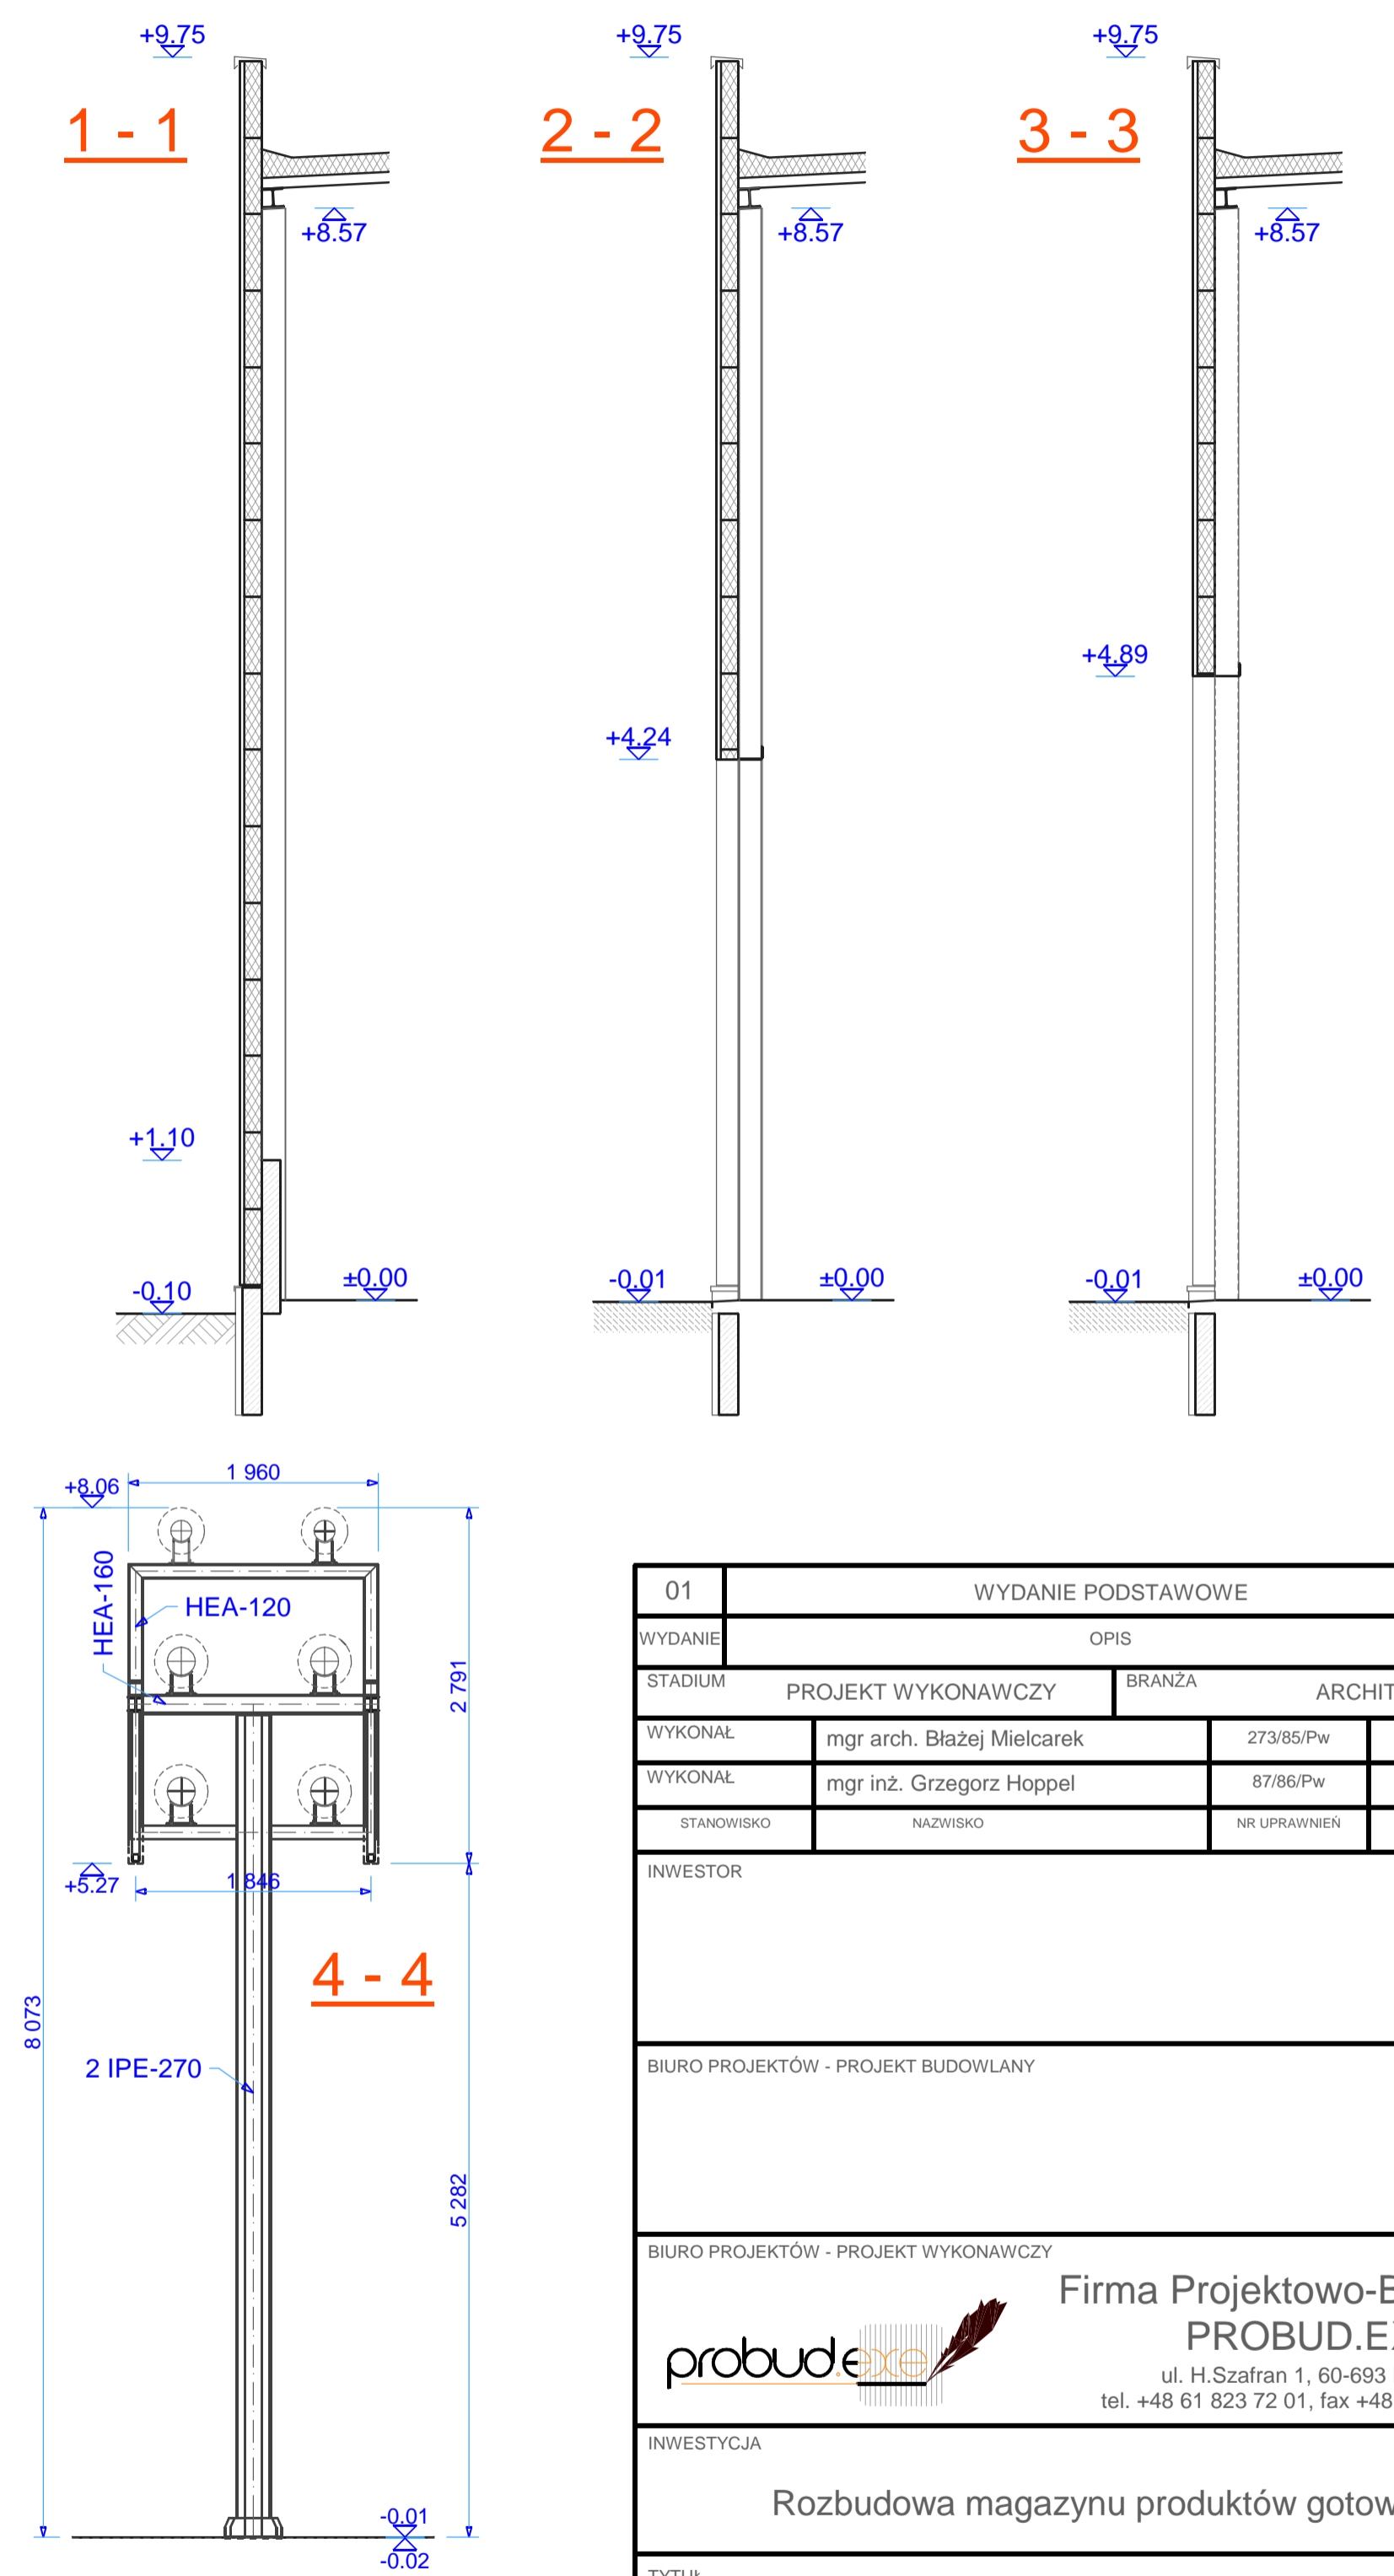

|  |                            |                     |
|--|----------------------------|---------------------|
| 01   | WYDANIE PODSTAWOWE         | 27.09.08.           |
| WYDANIE  | OPIS                       | DATA                |
| STADIUM  | PROJEKT WYKONAWCZY         | BRANŻA ARCHITEKTURA |
| WYKONAL  | mgr arch. Błażej Mielcarek | 273/85/Pw           |
| WYKONAL  | mgr inż. Grzegorz Hoppel   | 87/86/Pw            |
| STANOWISKO   | NAZWISKO                   | NR UPRAWNIEN PCCPIS |
| INWESTOR   |                            |                     |
| BIURO PROJEKTÓW - PROJEKT BUDOWLANY  |                            |                     |
| BIURO PROJEKTÓW - PROJEKT WYKONAWCZY   |                            |                     |
|  Firma Projektowo-Budowlana<br><b>PROBUD.EXE</b><br>ul. H.Szafran 1, 60-693 Poznań<br>tel. +48 61 823 72 01, fax +48 61 851 67 04 |                            |                     |
| INWESTYCJA   |                            |                     |
| Rozbudowa magazynu produktów gotowych  |                            |                     |
| TYTUŁ  |                            |                     |
| Inwentaryzacja budowlana stanu istniejącego  |                            |                     |
| SKALA  | NR RYSUNKU PW              |                     |
| 1:50   |                            | 00                  |