




PRZEKRÓJ A-A

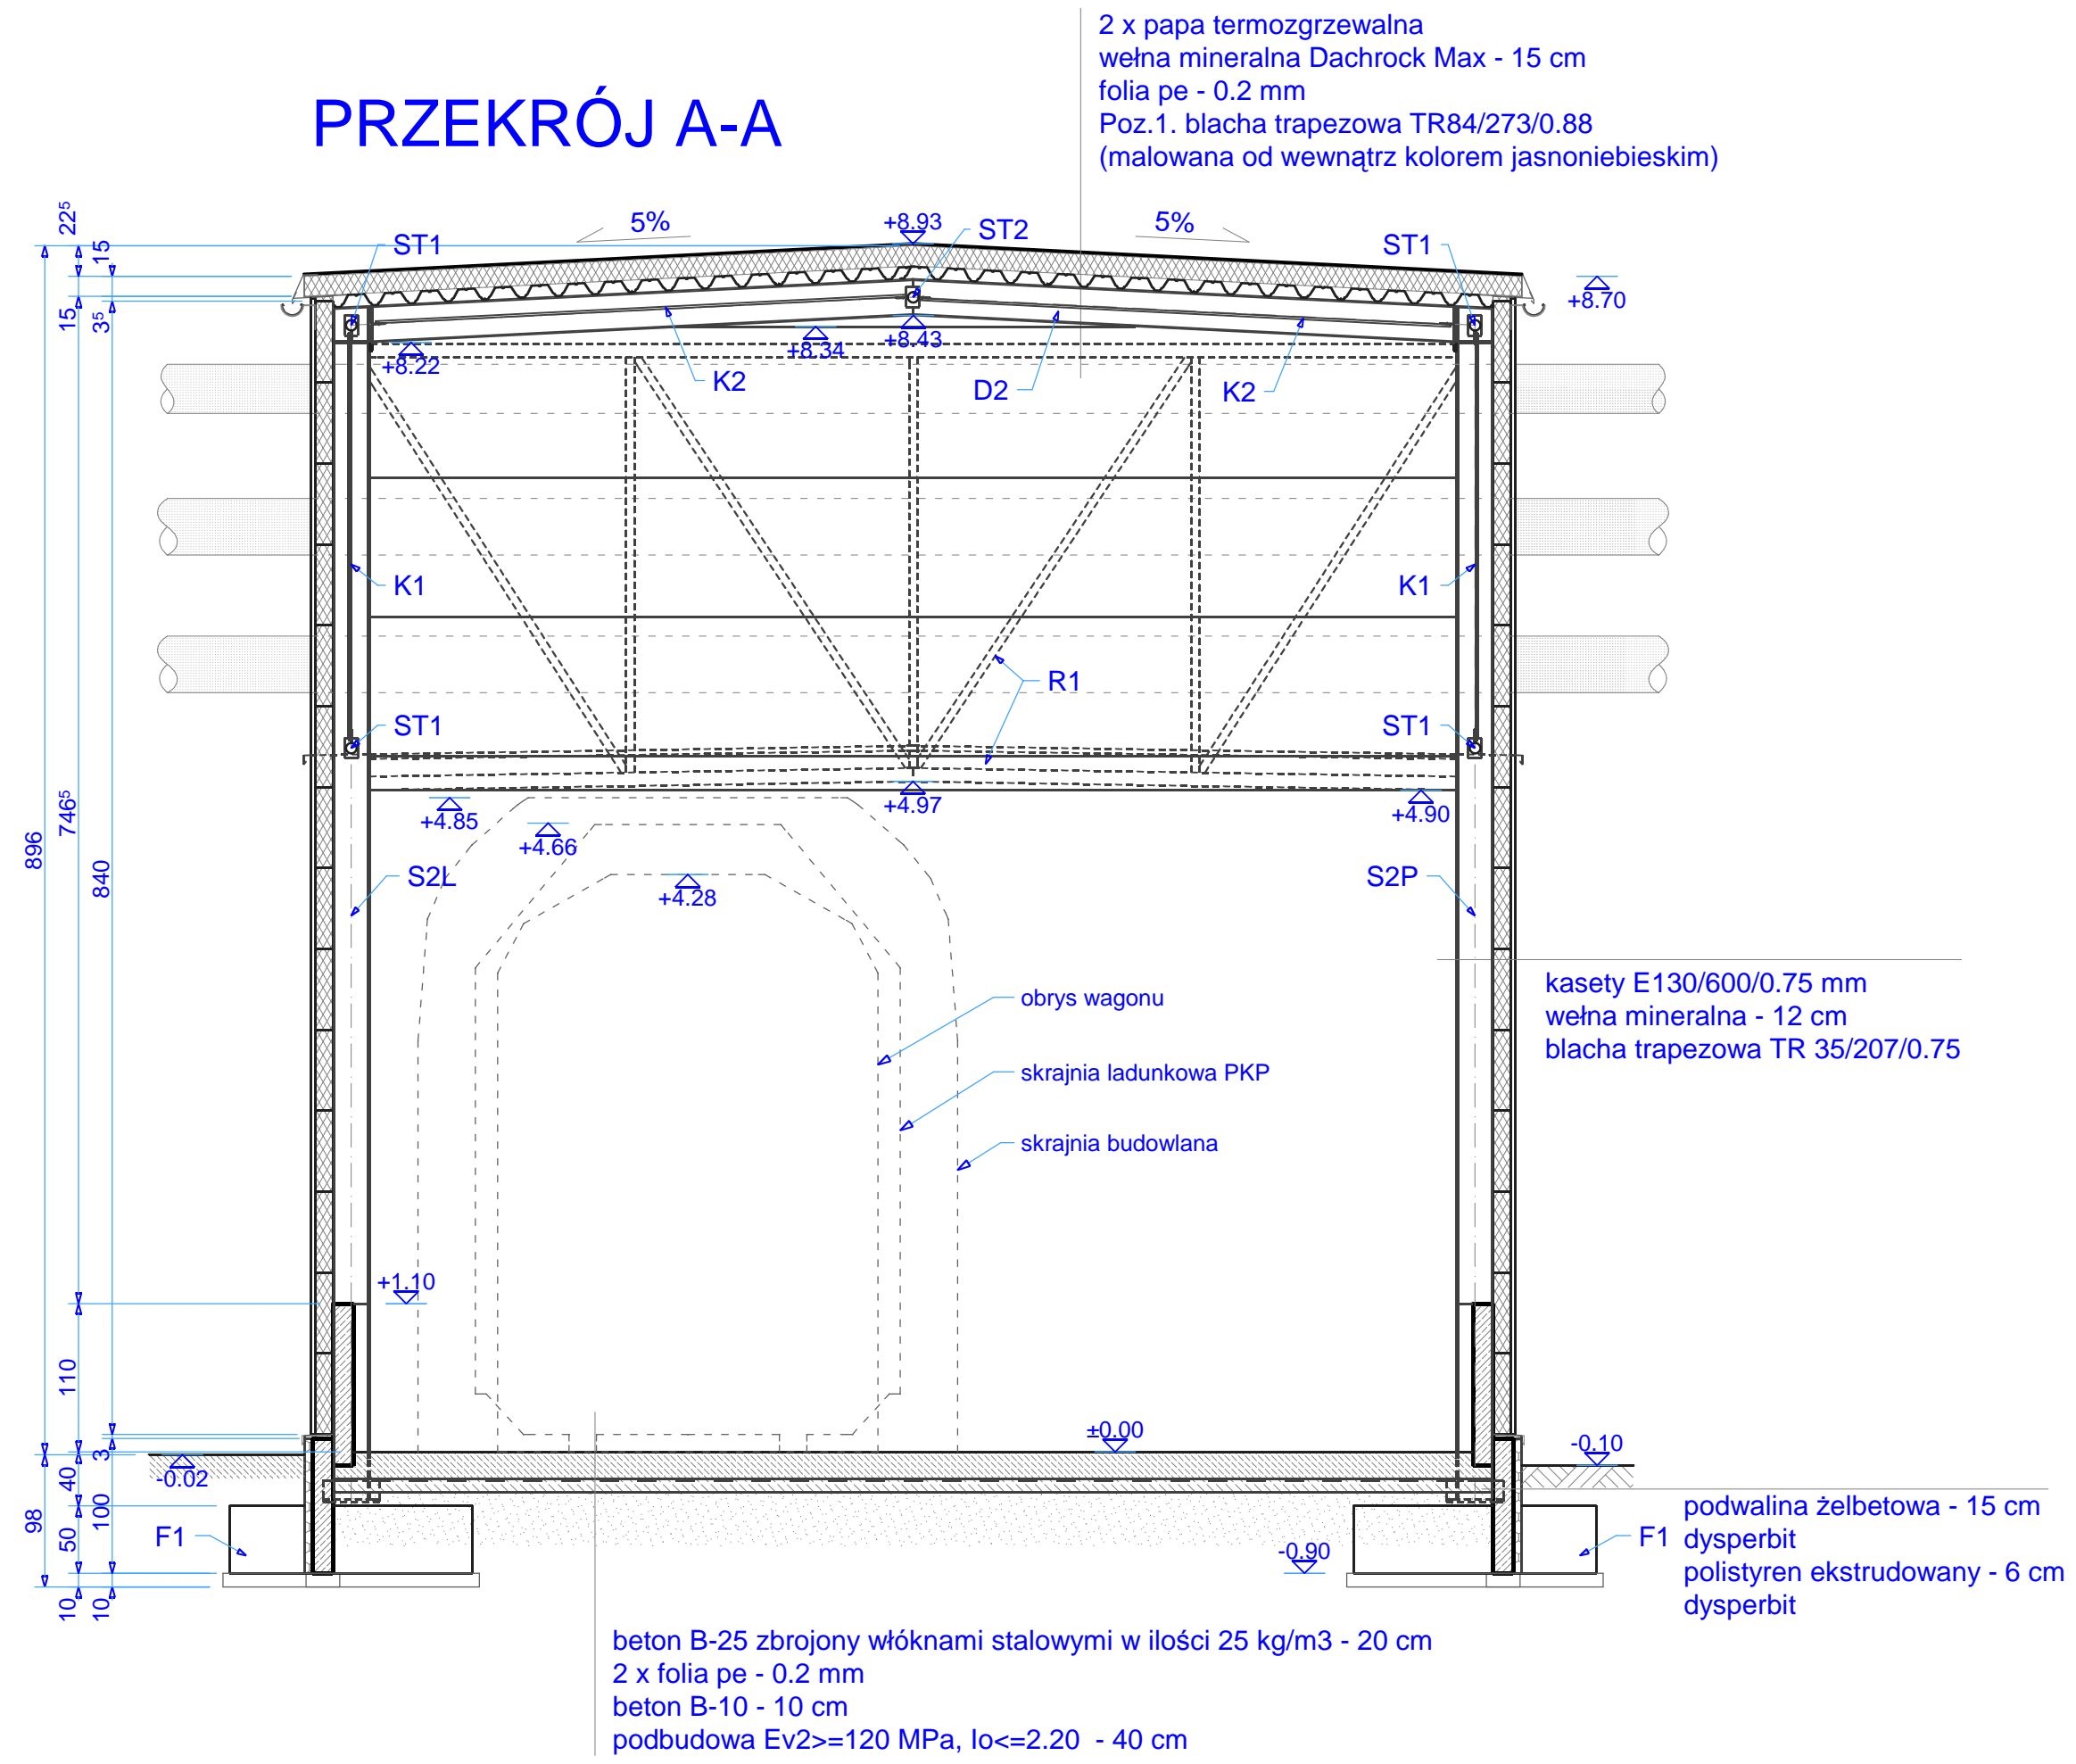


PRZEKRÓJ B-B

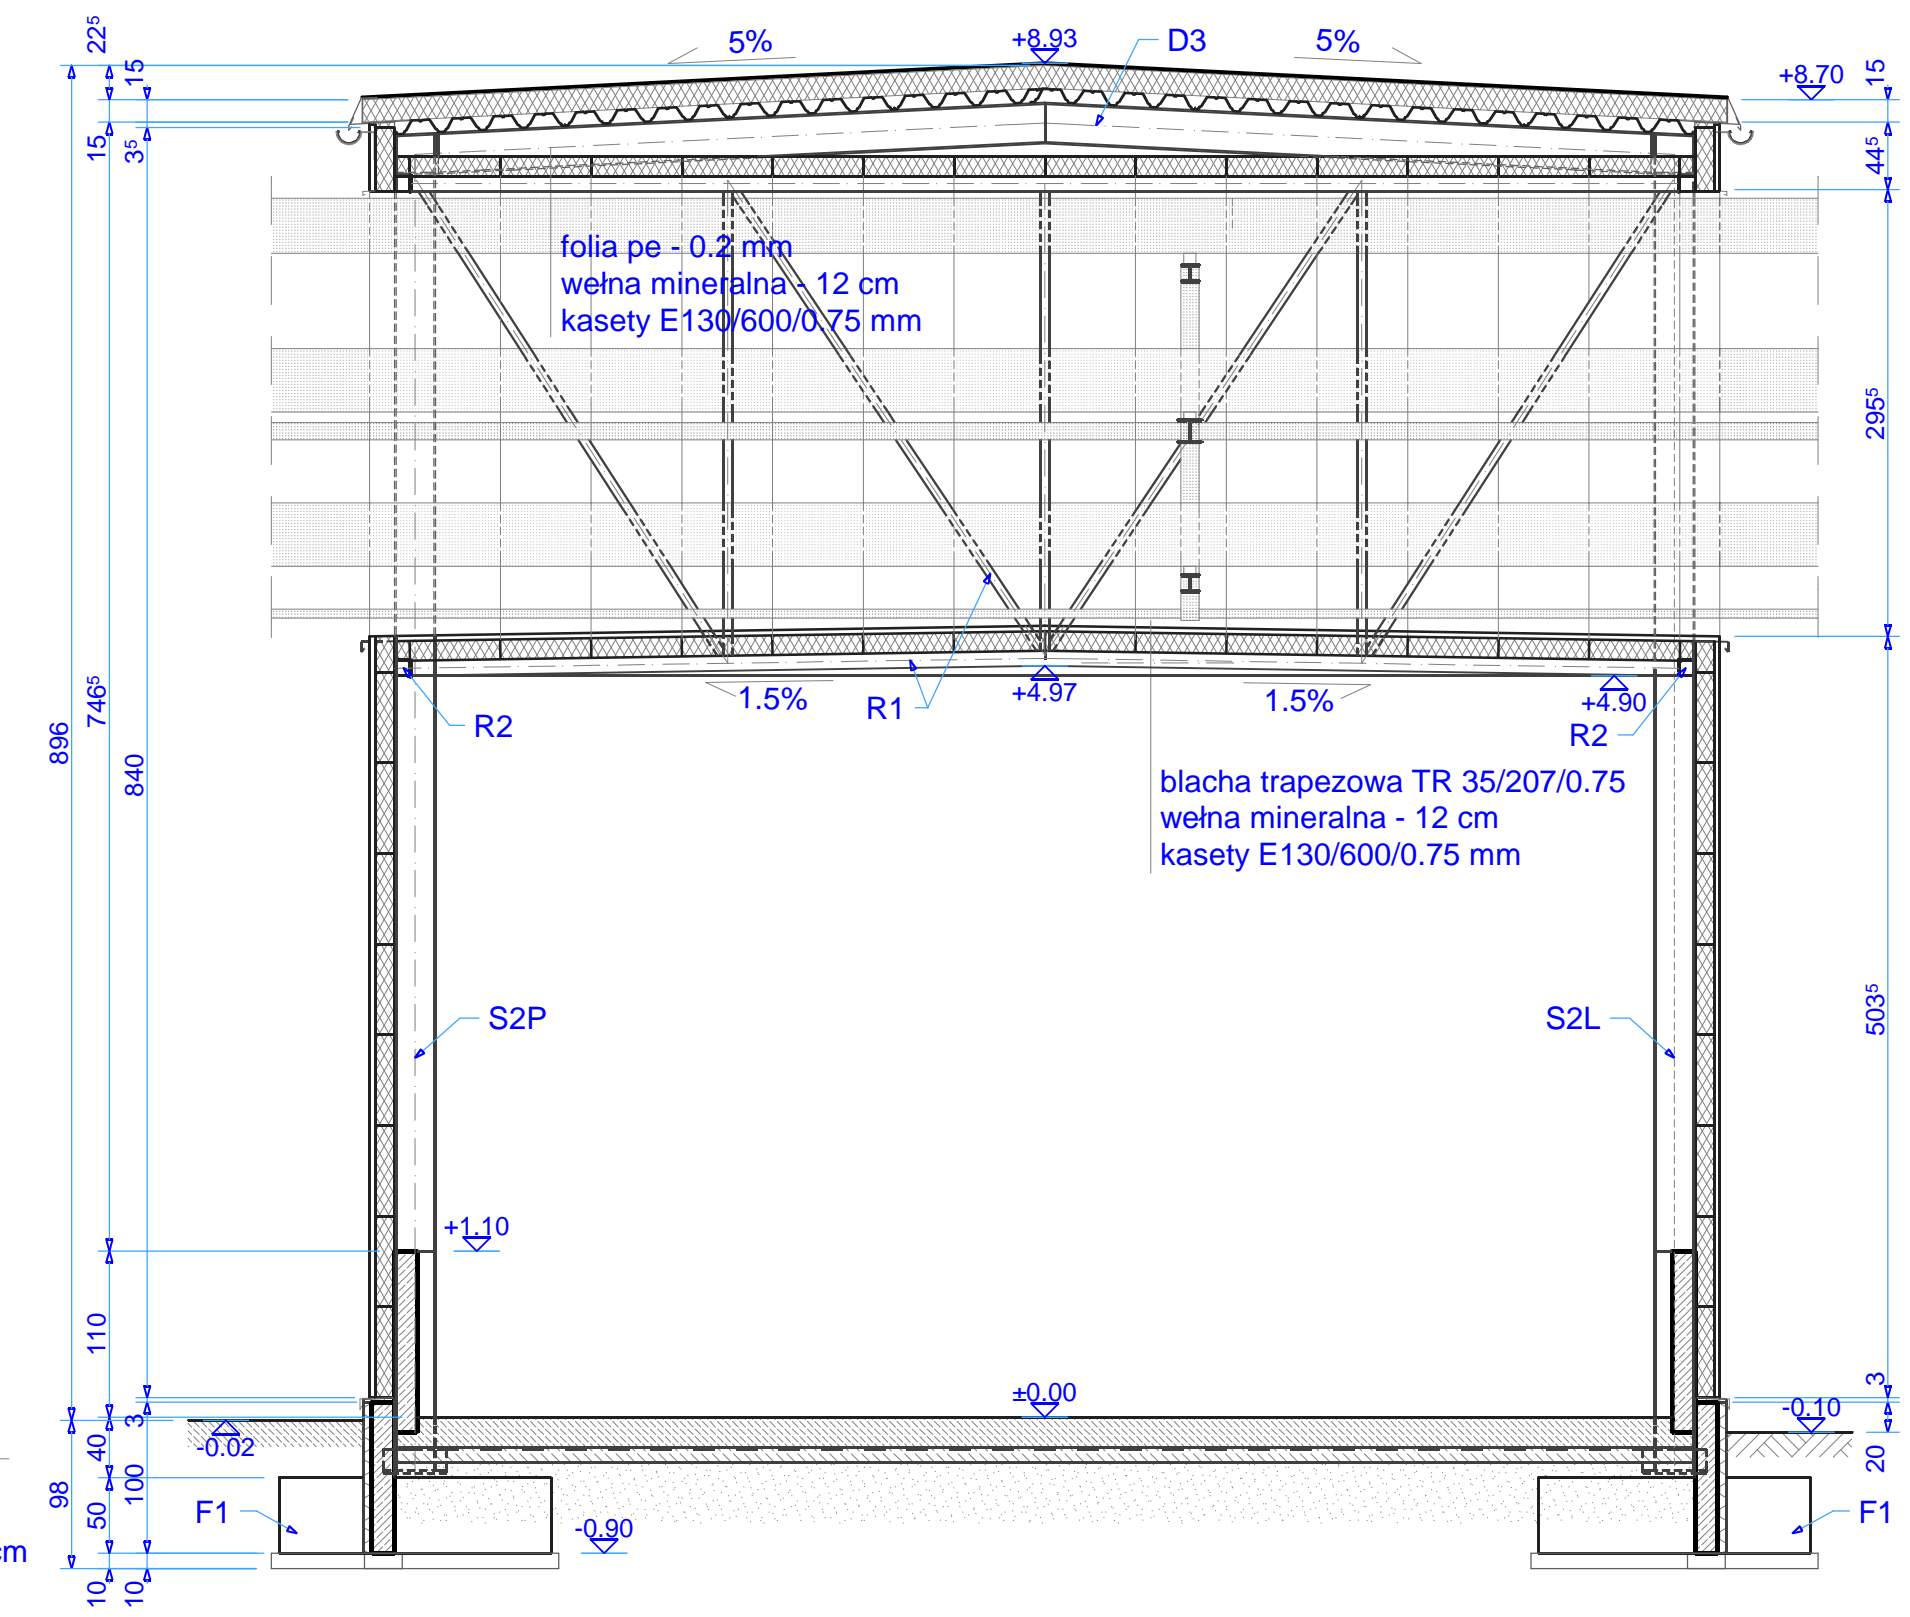

PRZEKRÓJ C-C

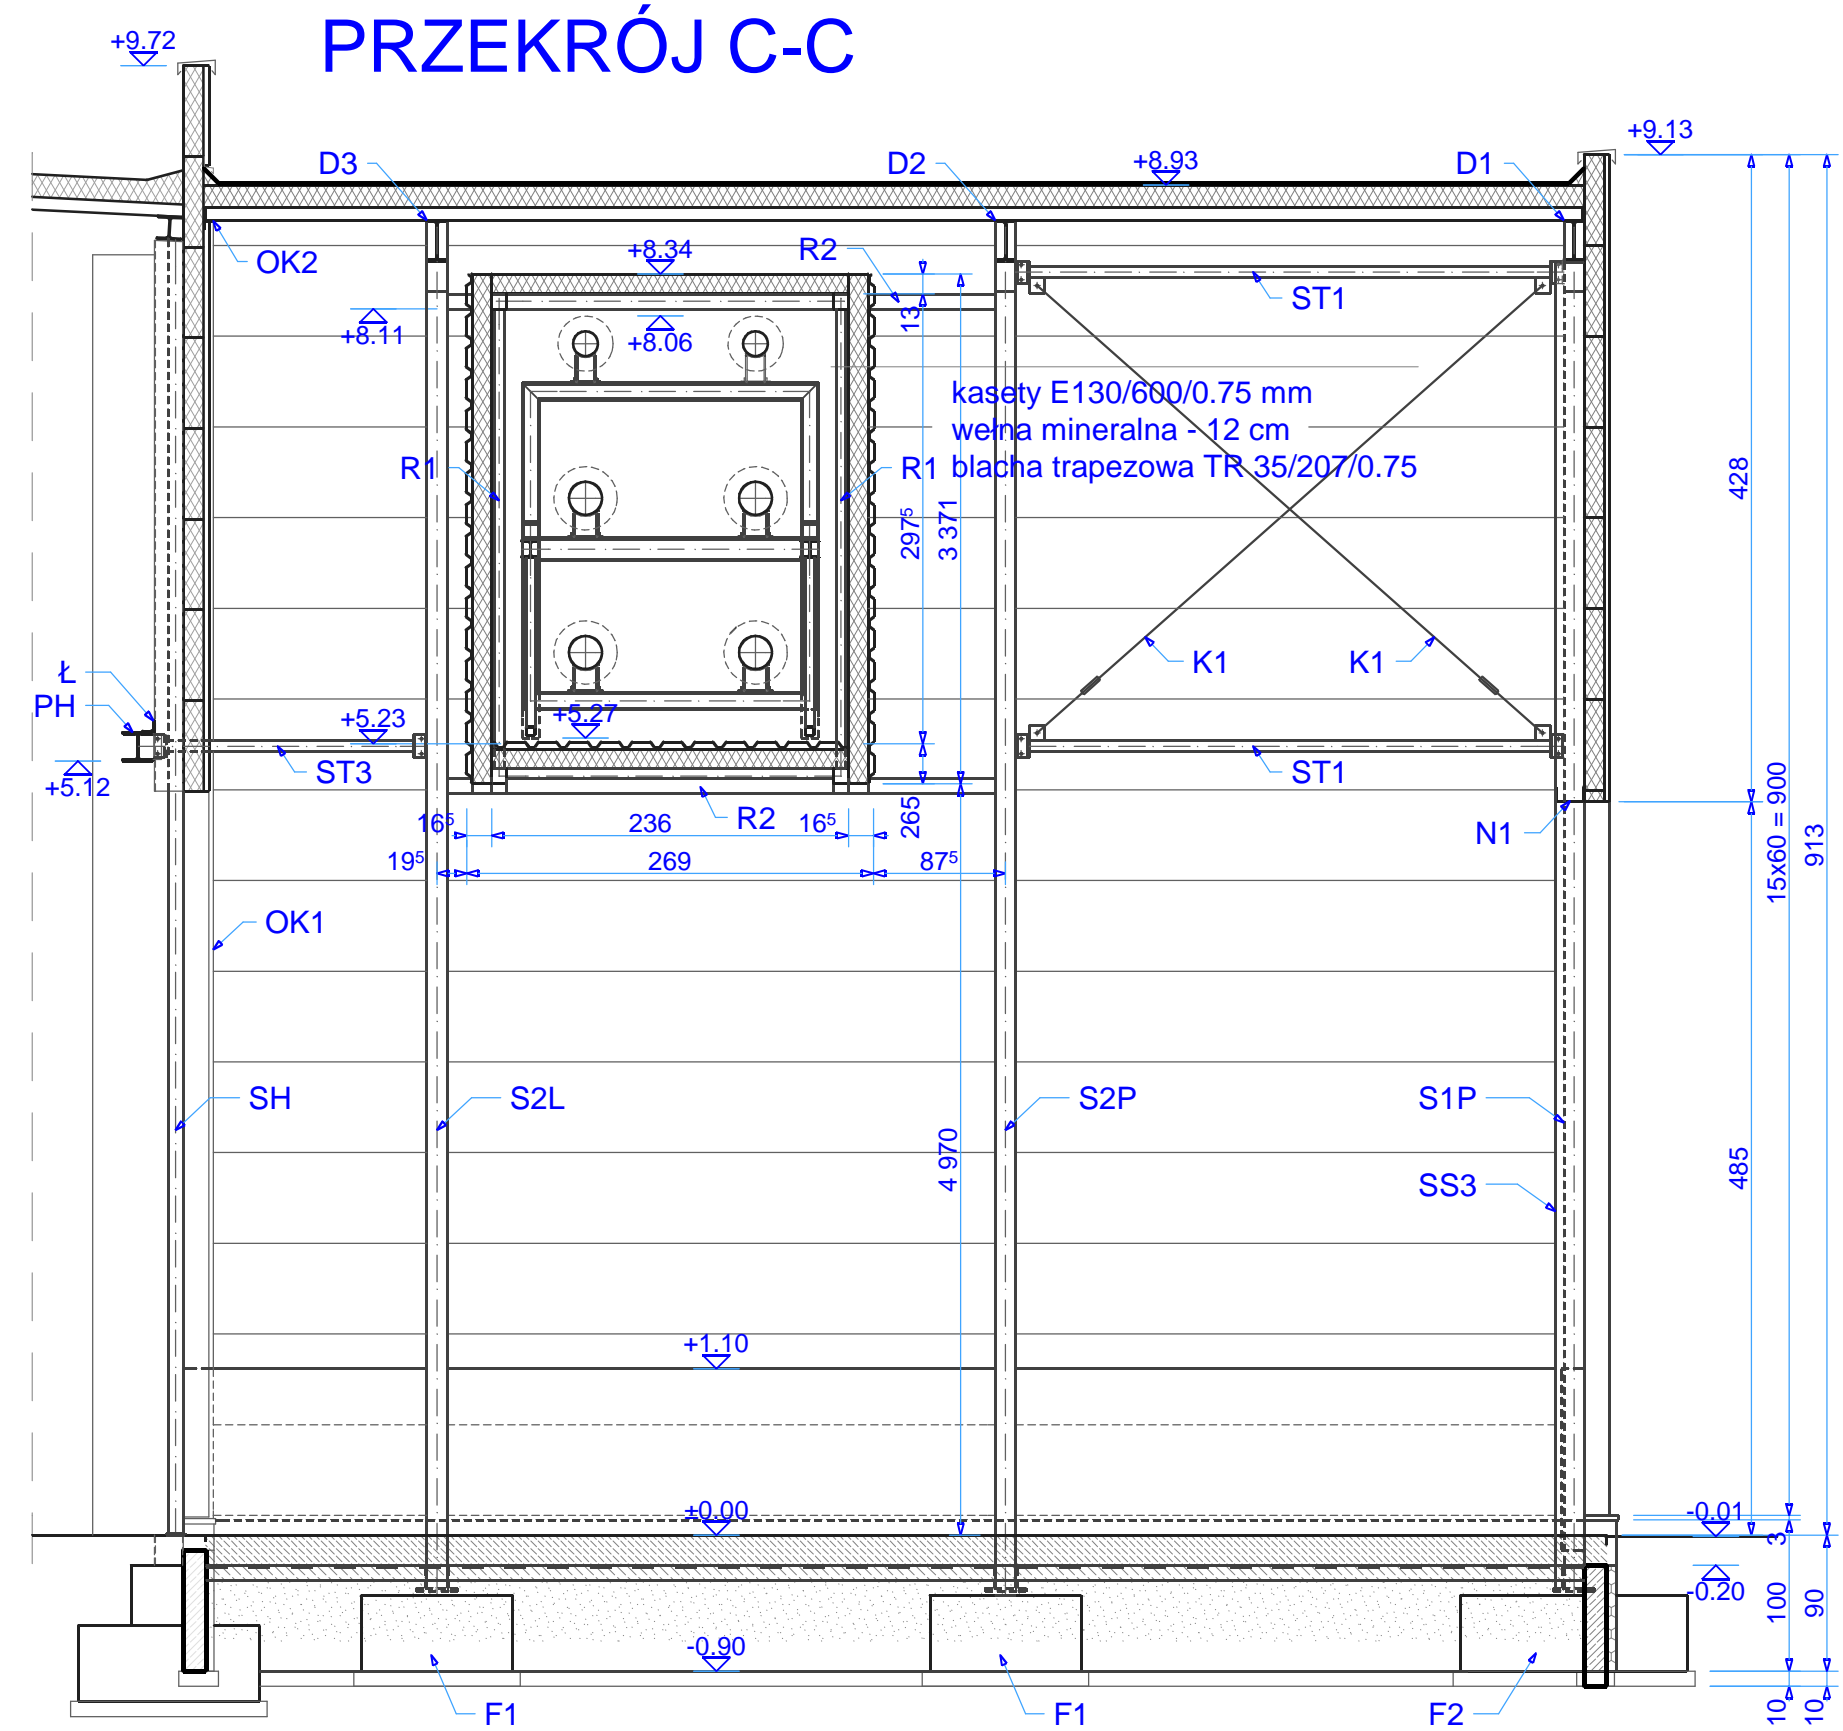

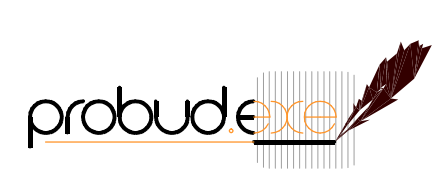01	WYDANIE PODSTAWOWE		03.10.08.
WYDANIE	OPIS	DATA	
STADIUM	PROJEKT WYKONAWCZY	BRANŻA	ARCHITEKTURA
WYKONAŁ	mgr inż. Grzegorz Hoppel	87/86/Pw	
SPRAWDZIŁ	mgr arch. Błażej Mielcarek	273/85/Pw	
STANOWISKO	NAZWISKO	NR UPRAWNIEN	PODPIS
INWESTOR			
BIURO PROJEKTÓW - PROJEKT BUDOWLANY			
BIURO PROJEKTÓW - PROJEKT WYKONAWCZY			
 Firma Projektowo-Budowlana PROBUD.EXE ul. H.Szafran 1, 60-693 Poznań tel. +48 61 823 72 01, fax +48 61 851 67 04			
INWESTYCJA			
Rozbudowa magazynu produktów gotowych			
TYTUŁ			
Przekroje poprzeczne A-A, B-B, C-C			
SKALA	1:50	NR RYSUNKU PW	03